


1階

長浜保健センター 1階平面図

S=1:100


カーテン設置

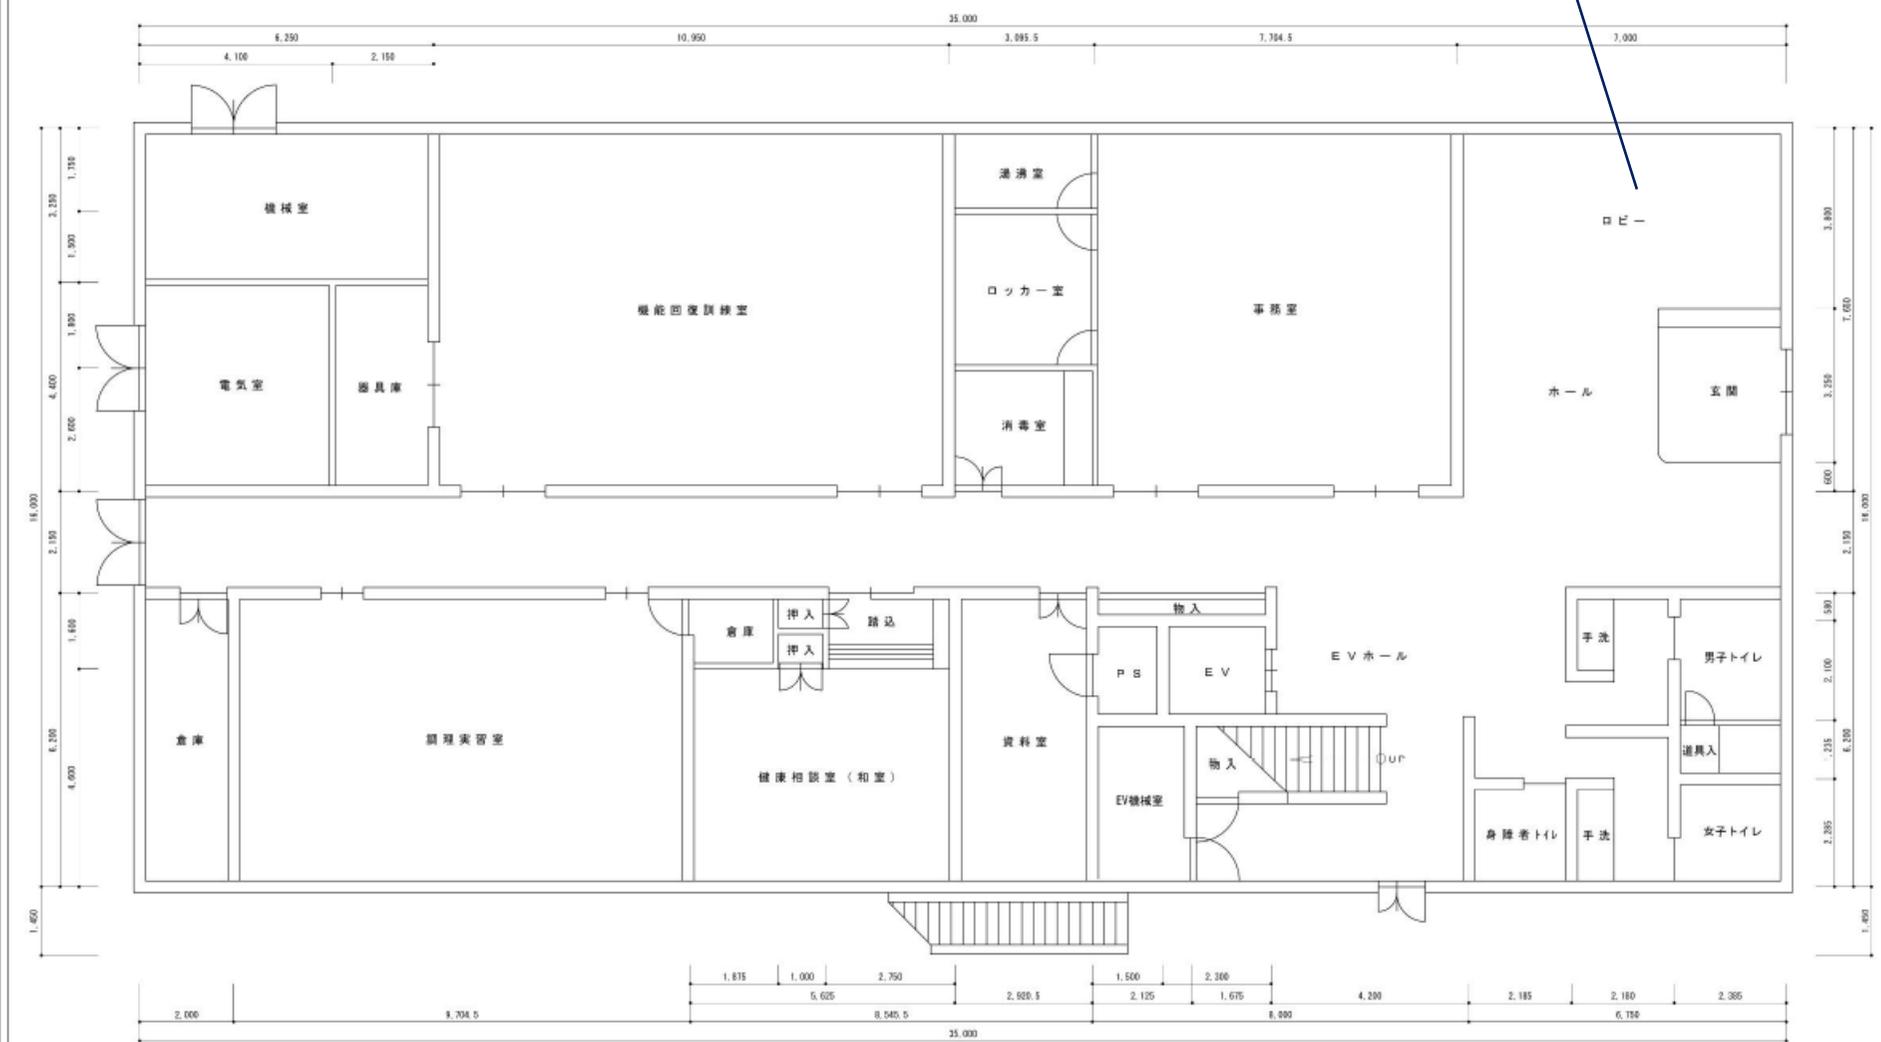

2階

長浜保健センター 2階平面図

S=1:100

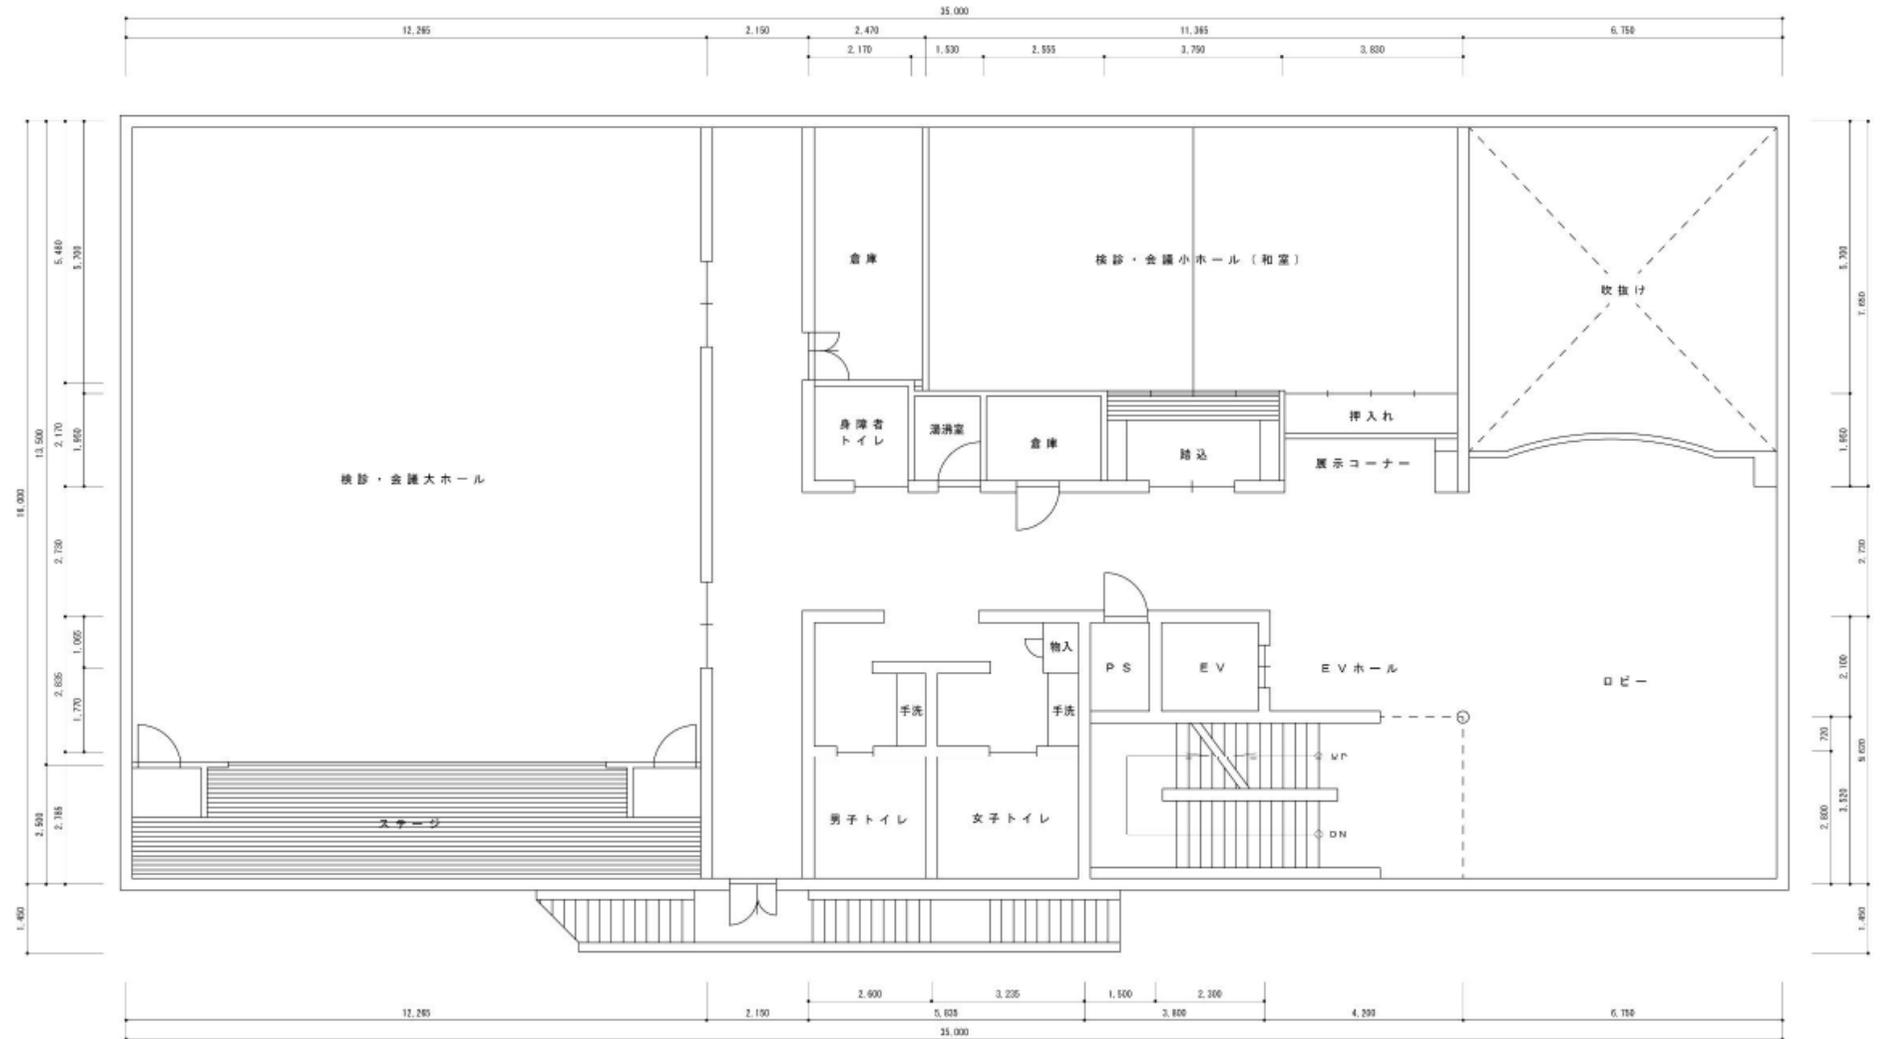

3階

長浜保健センター 3階平面図
S=1:100

